



3:4. M1:1

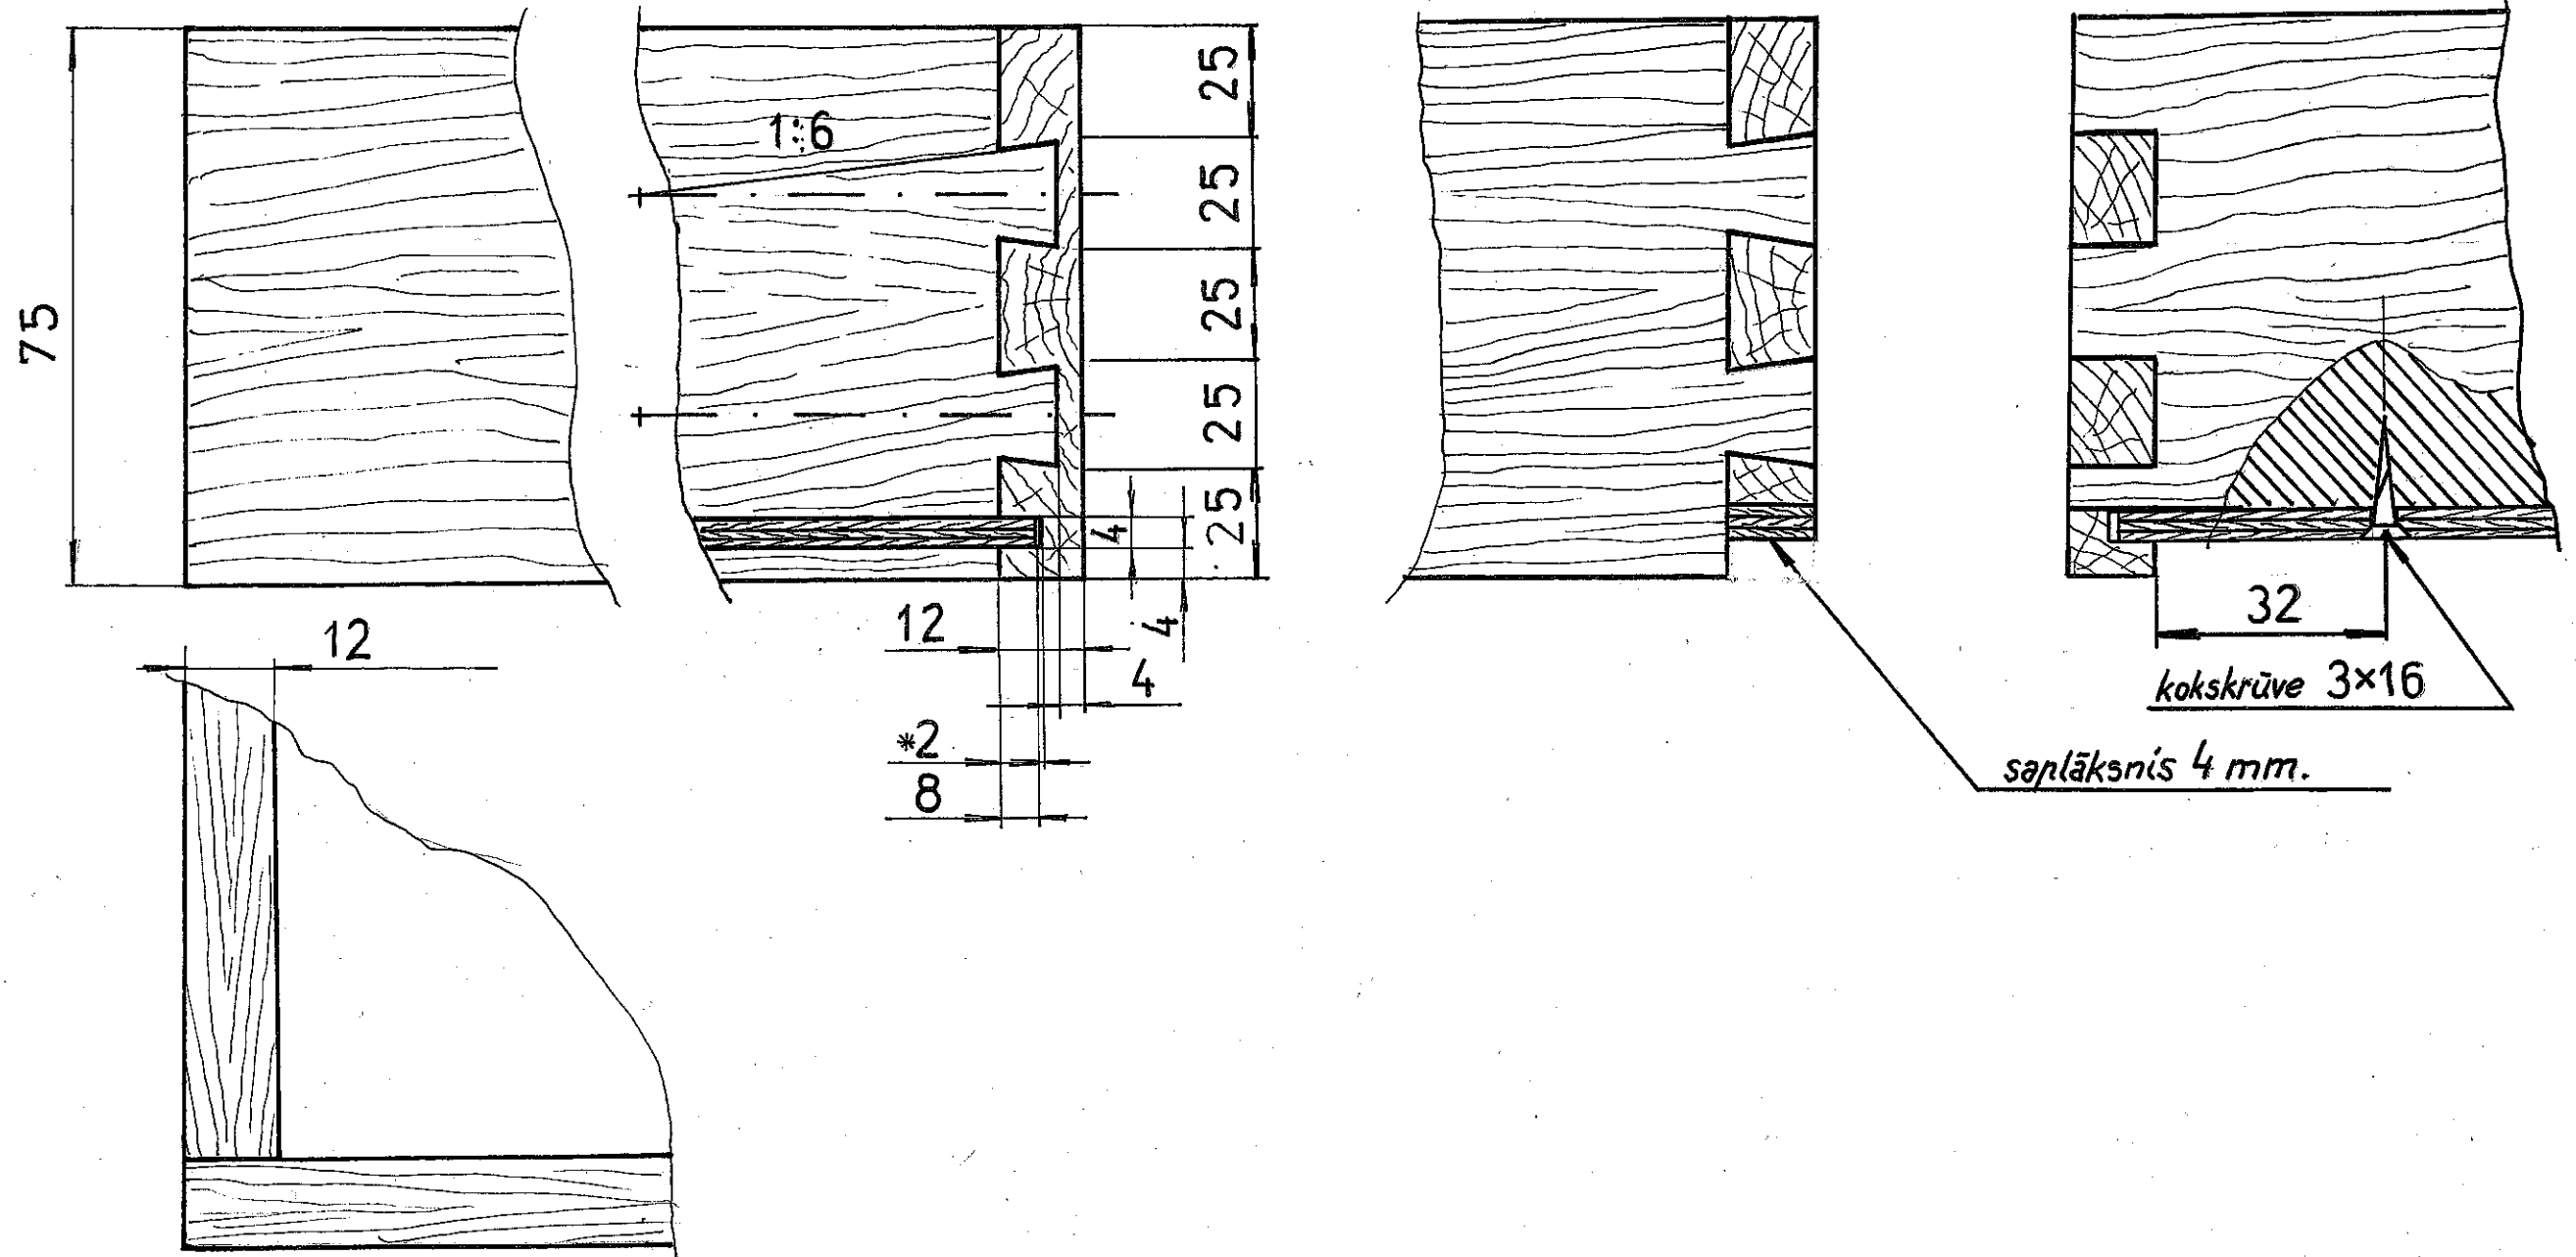

Jzm.	Lapa.	Dokum. N <sup>o</sup> .	Paraksts	Dat.	RAKSTĀMGALDA ATVILKNE	Projekcijas veids.	Mērogs
		Rasēja M. Blumbergs Pārbaud. M. Blumbergs	<i>[Signature]</i>	<i>[Date]</i>			
						Lapa 5	Lapas

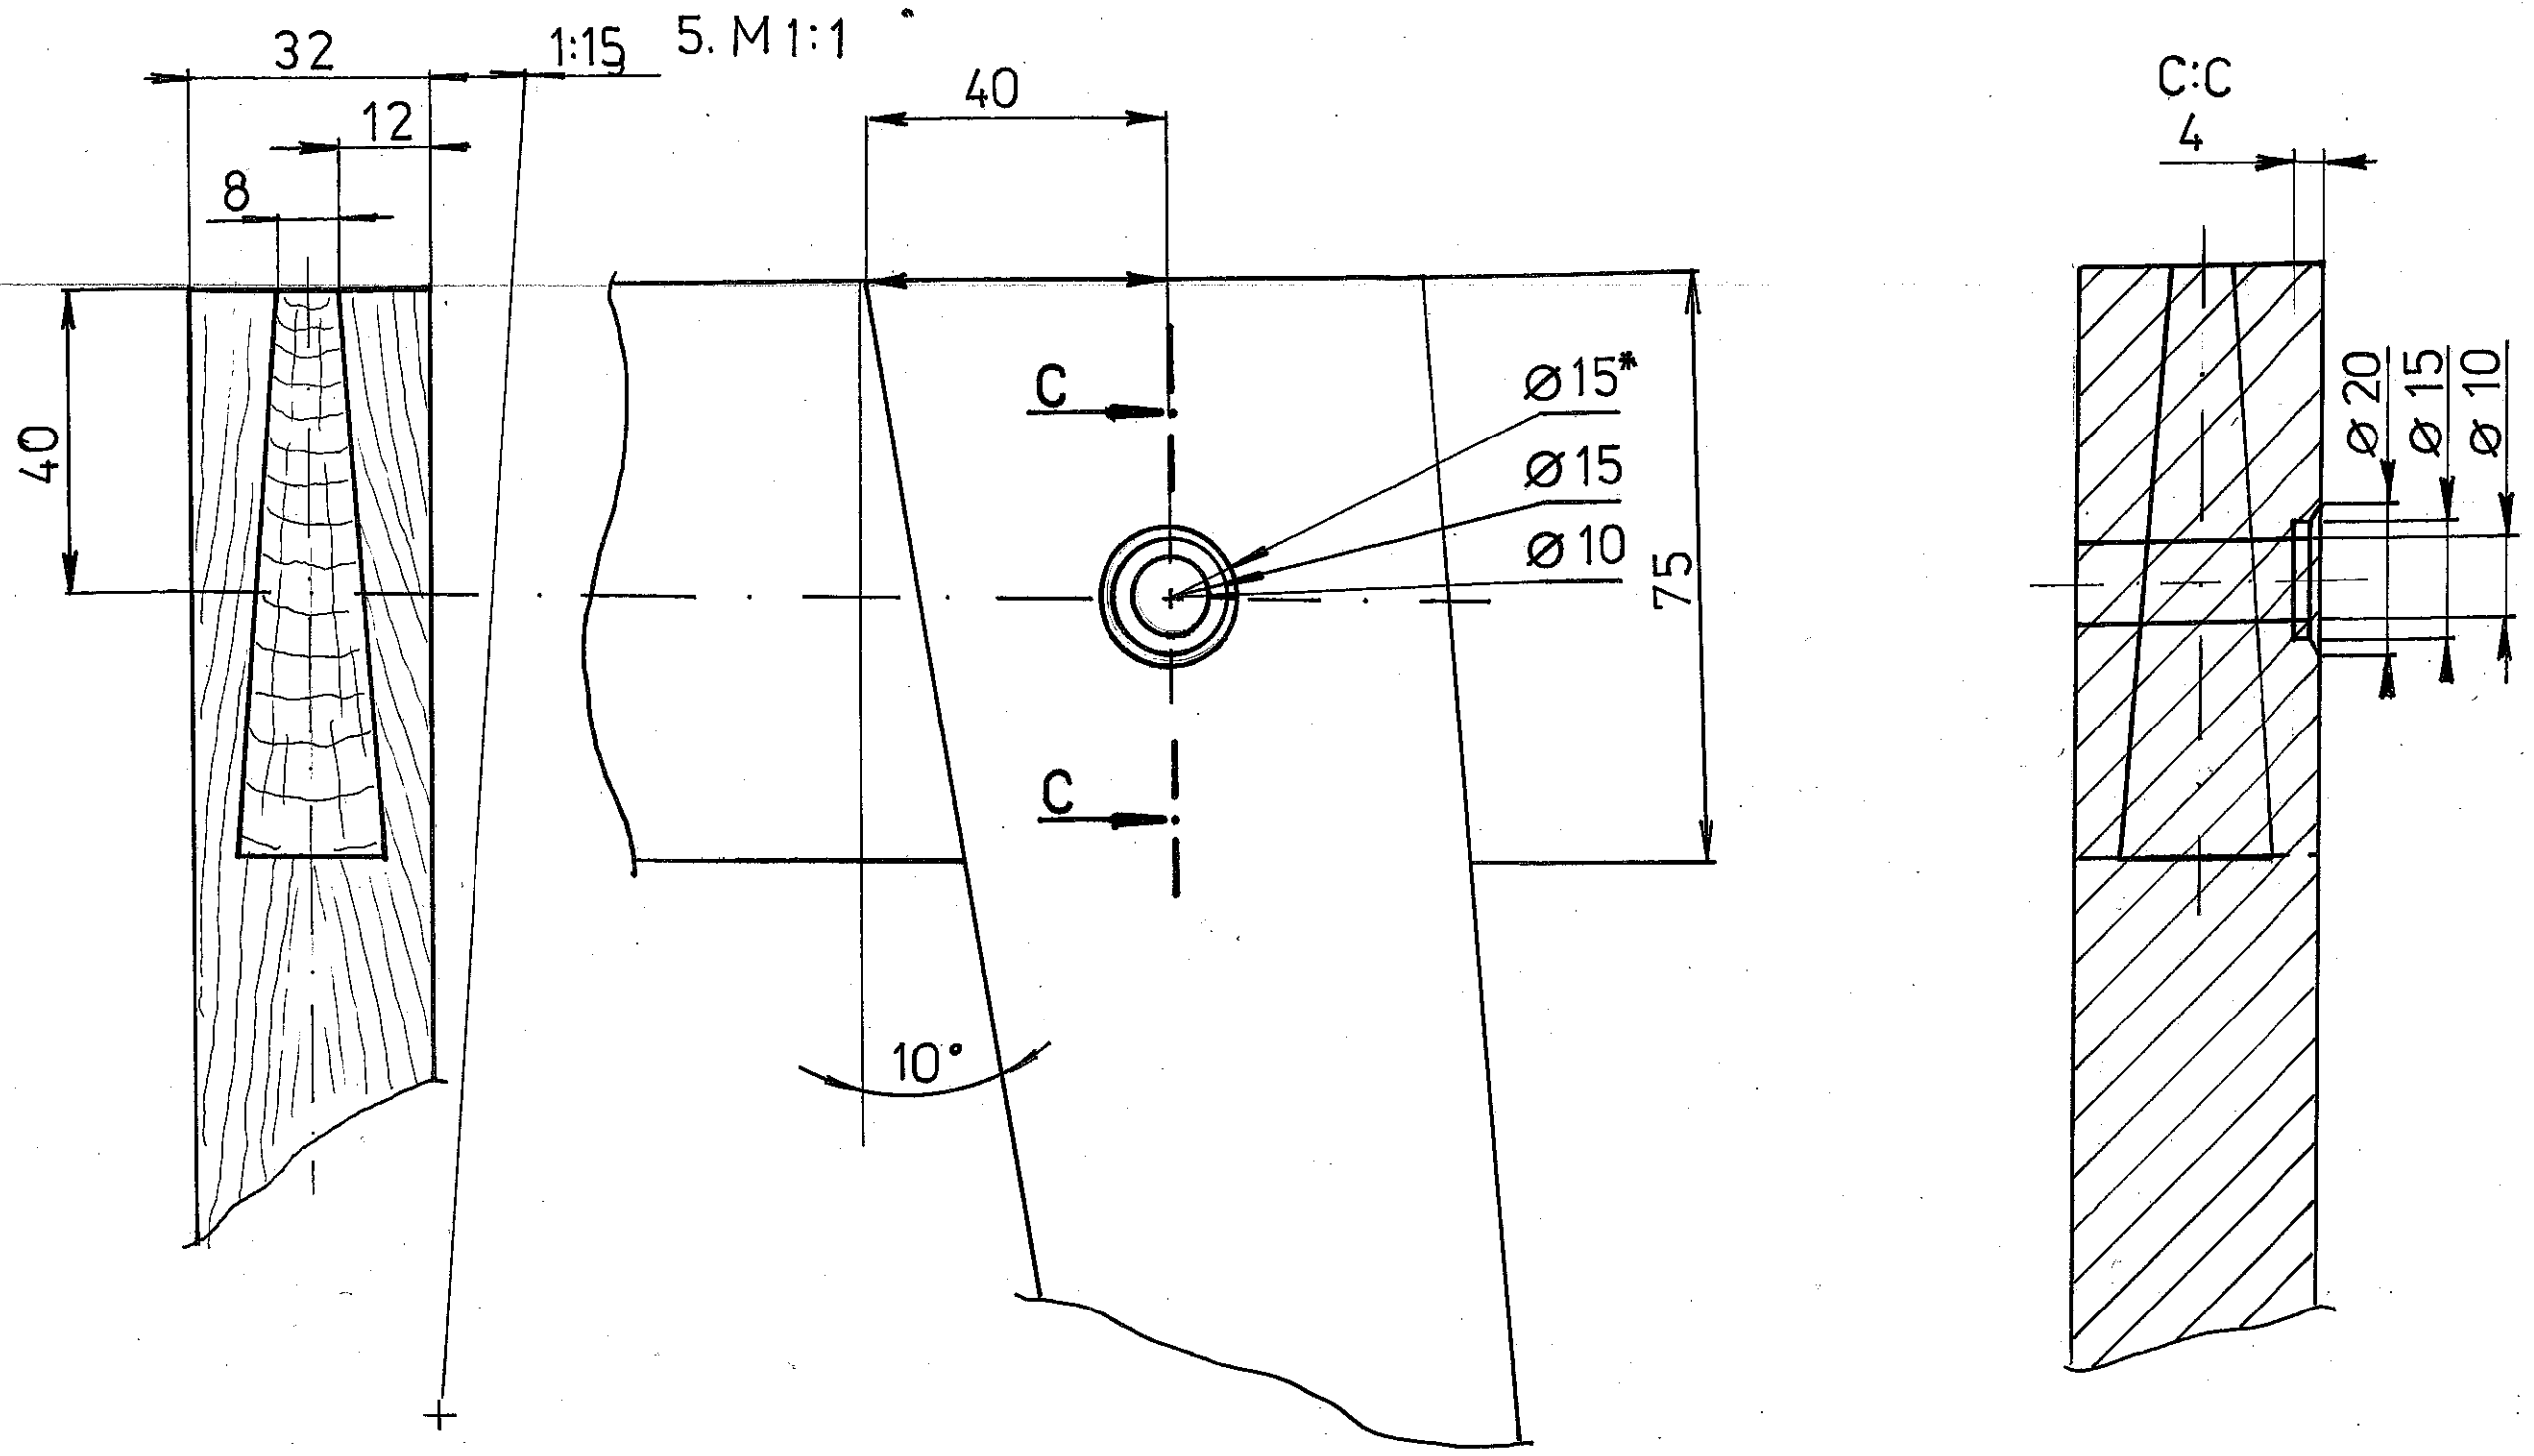

Projekts	Dok. N°	Paraksts	Dat.	Projekts	Mērogs
Tim	Lapa			Projekts	Mērogs

# RAKSTĀMGALDS

Projekts: met.  
Mērogs: 1:1  
Lapa 6 Laps